


VOORGEVEL


RECHTER ZIJGEVEL

ACHTERGEVEL


LINKER ZIJGEVEL

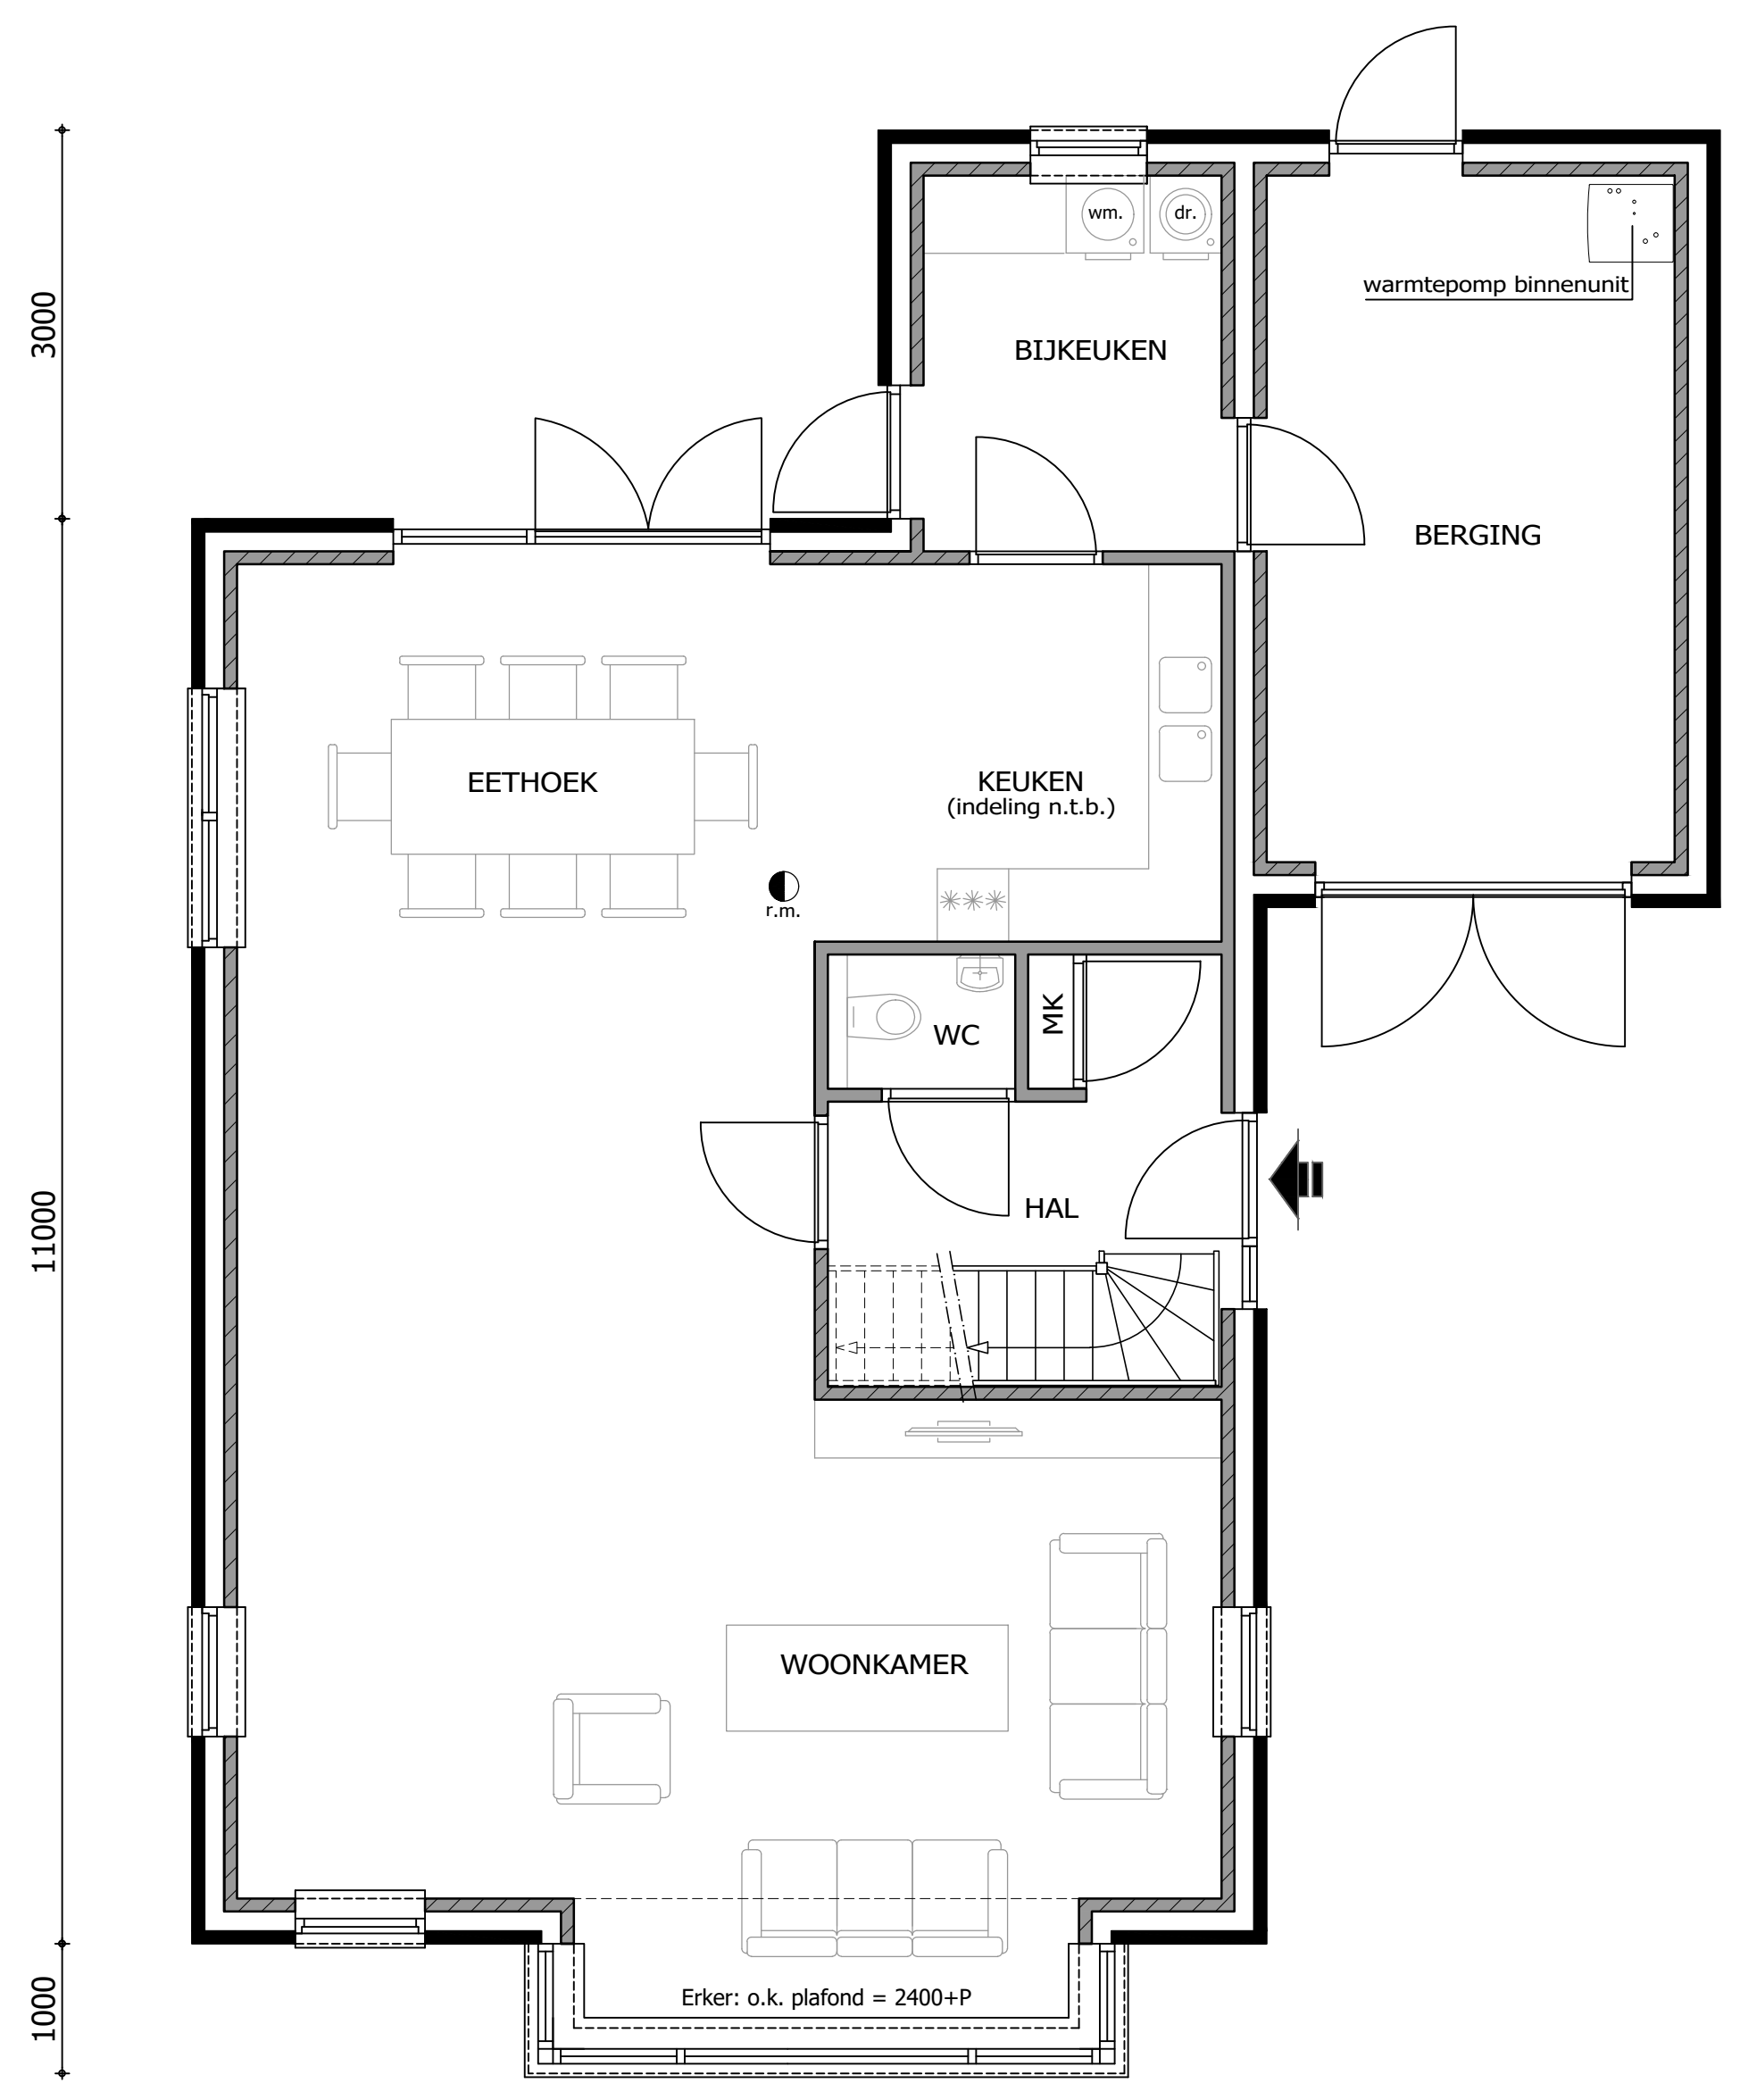

BEGANE GROND

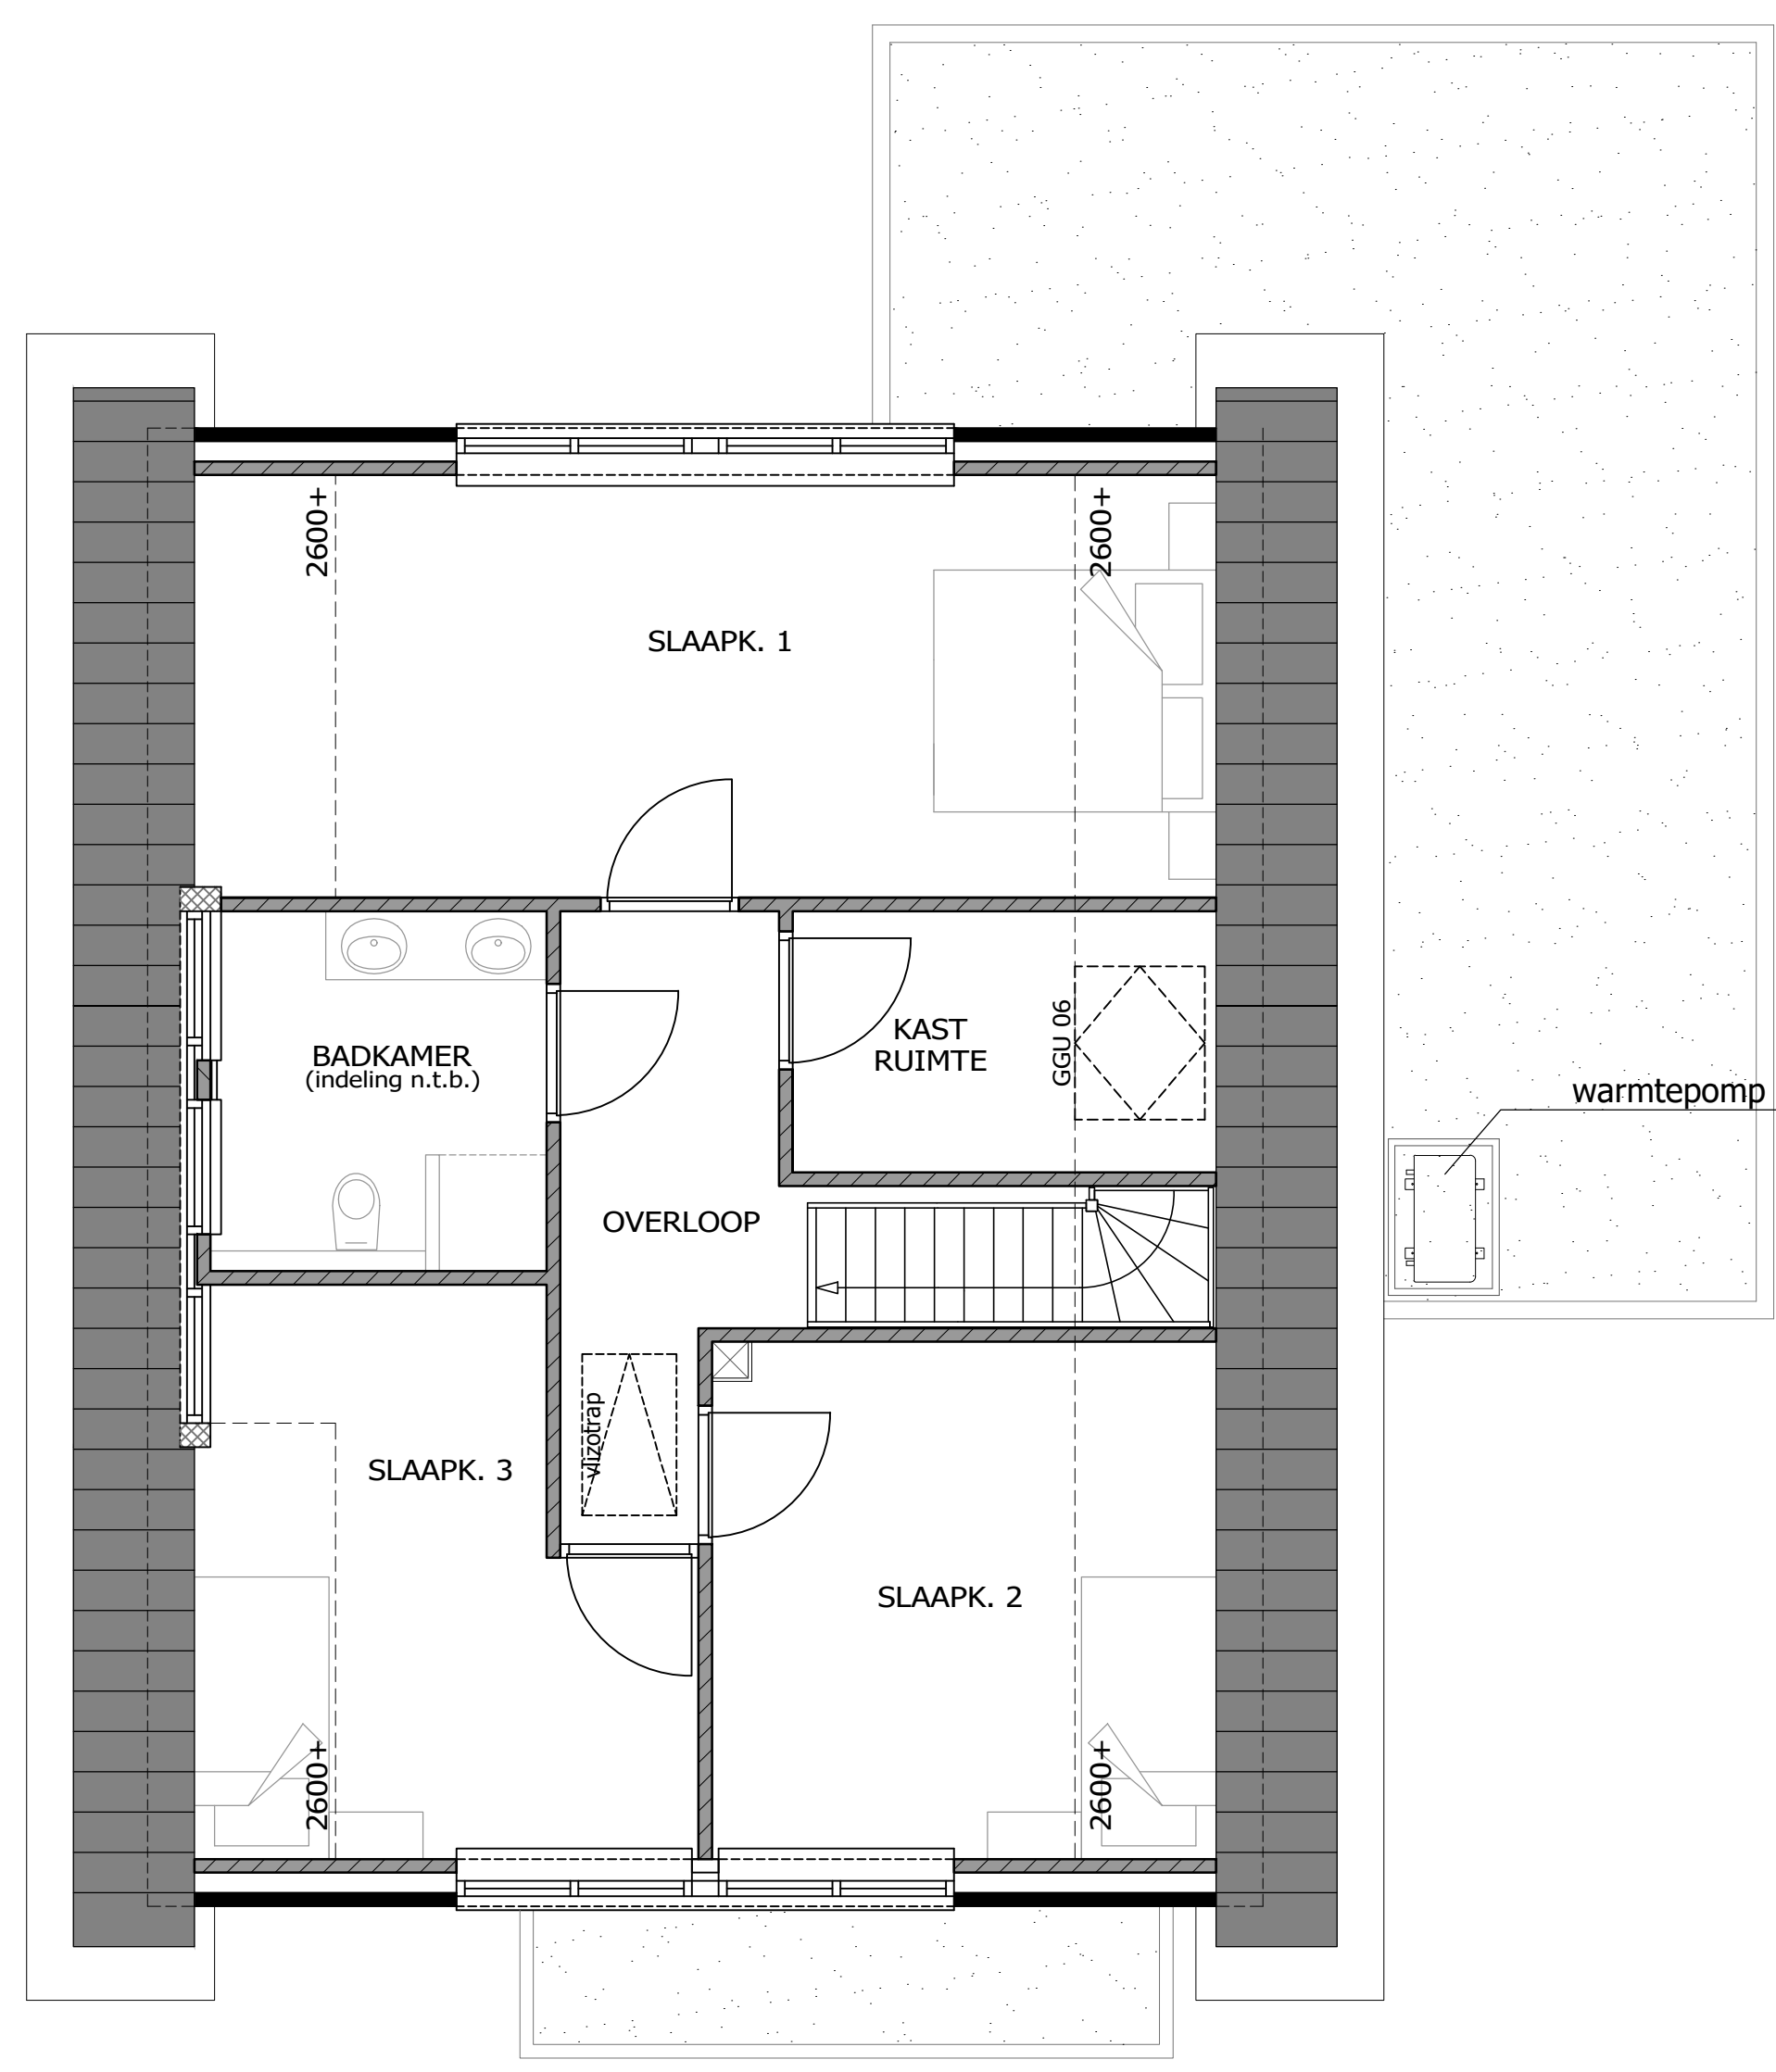

VERDIEPING

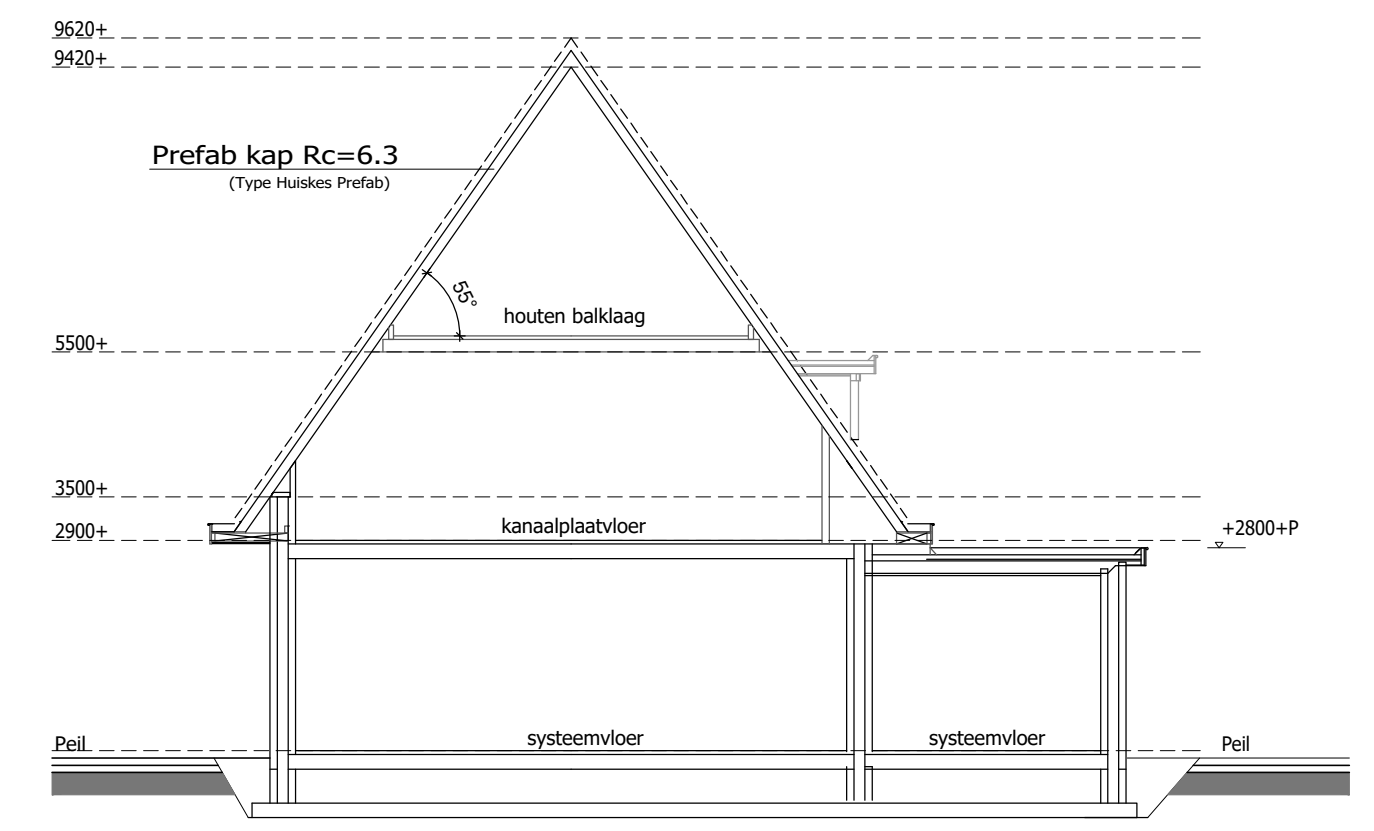

DOORSNEDE

V15: 'KRUYSWIJK'

