




VOORGEVEL


RECHTER ZIJGEVEL

ACHTERGEVEL


LINKER ZIJGEVEL

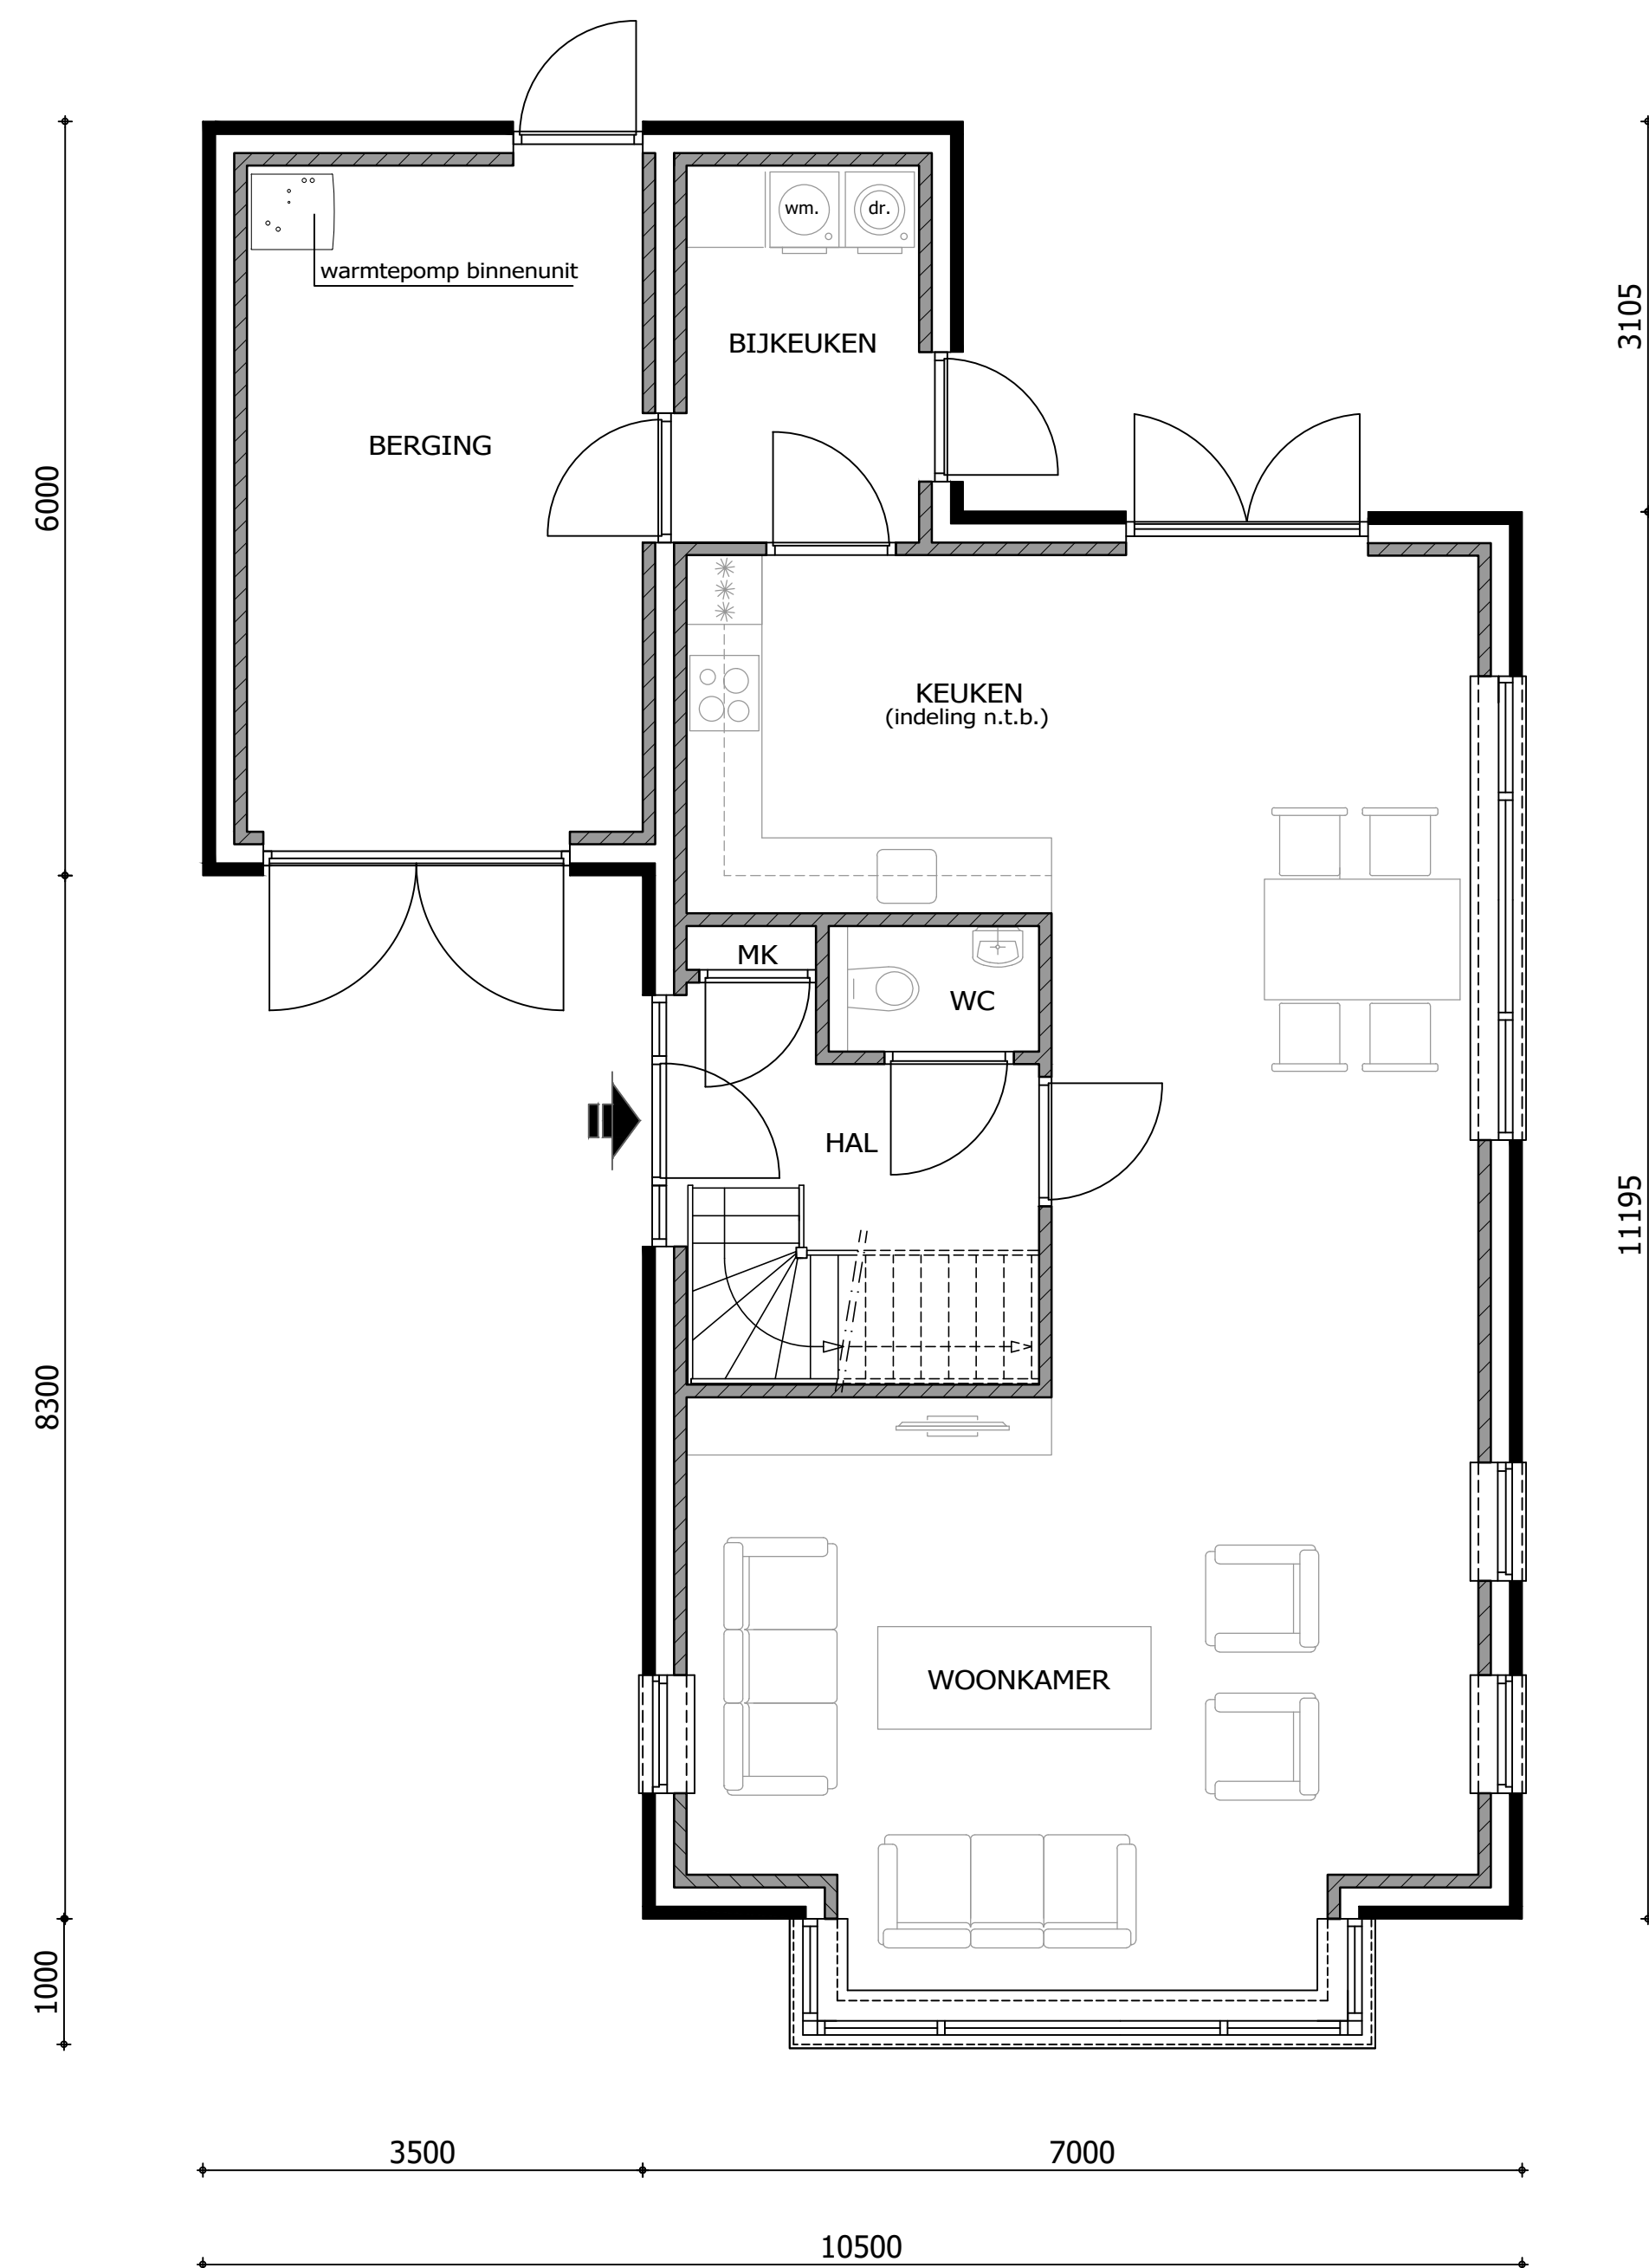

BEGANE GROND

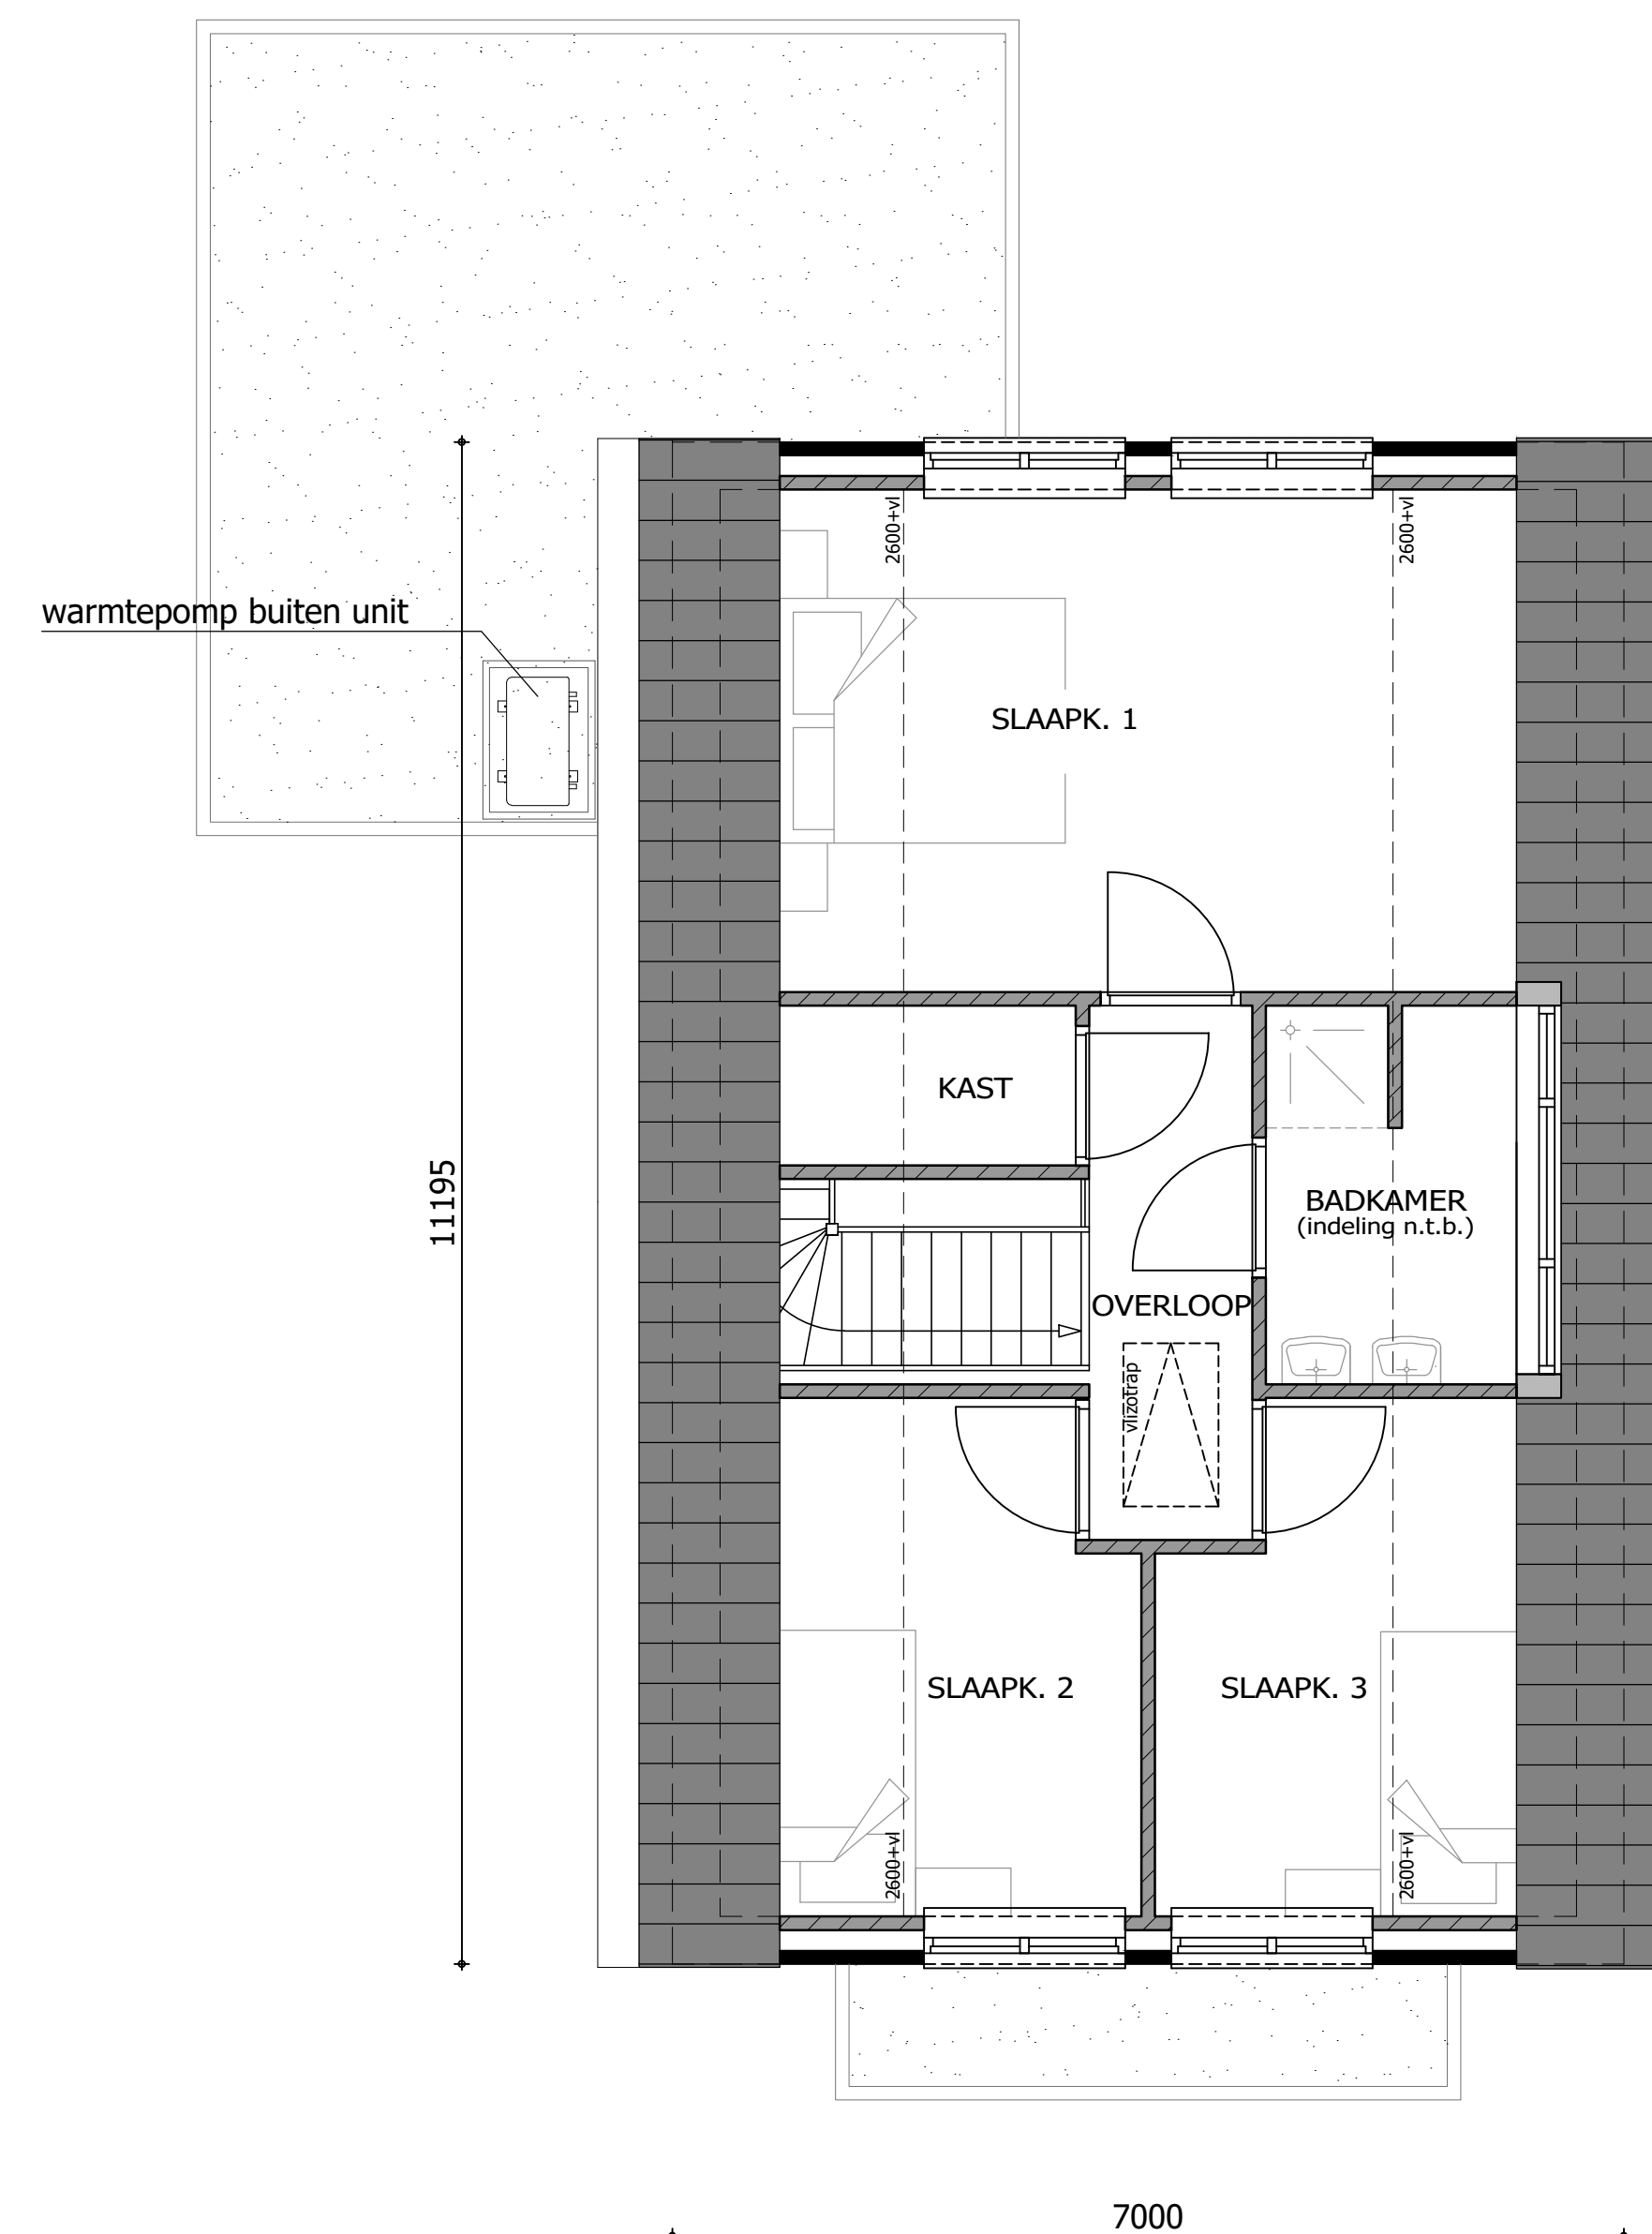

VERDIEPING

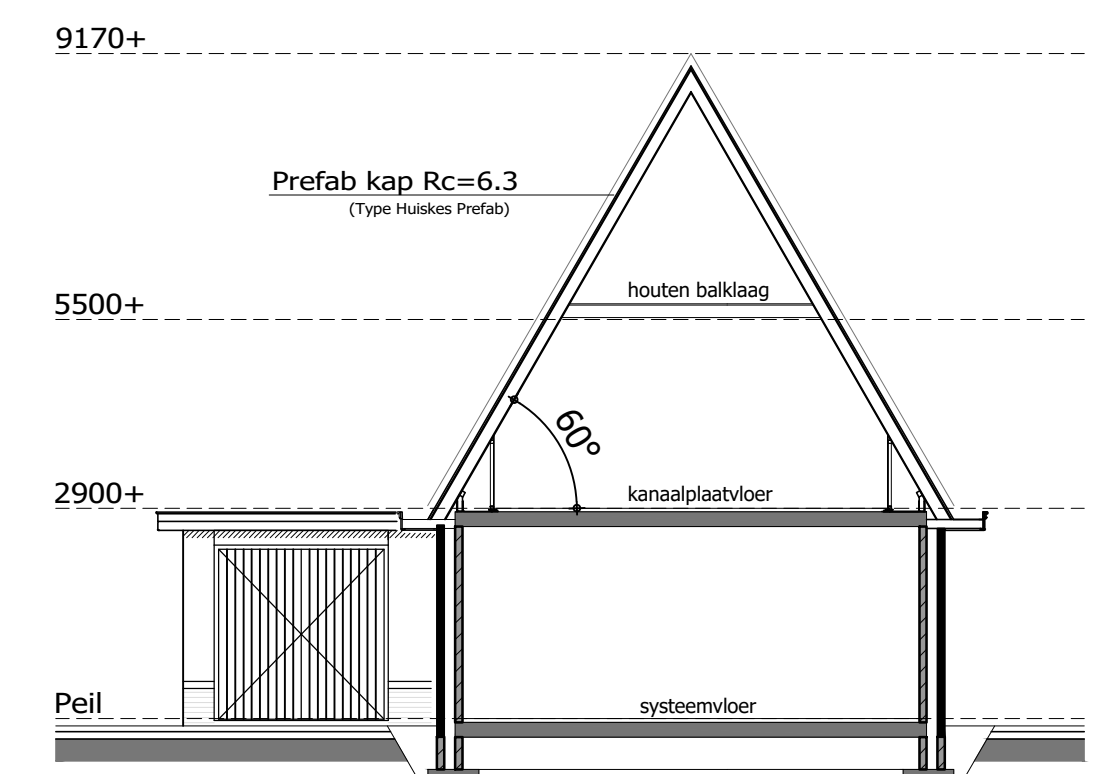

DOORSNEDE

V17: 'DE KLERK'